


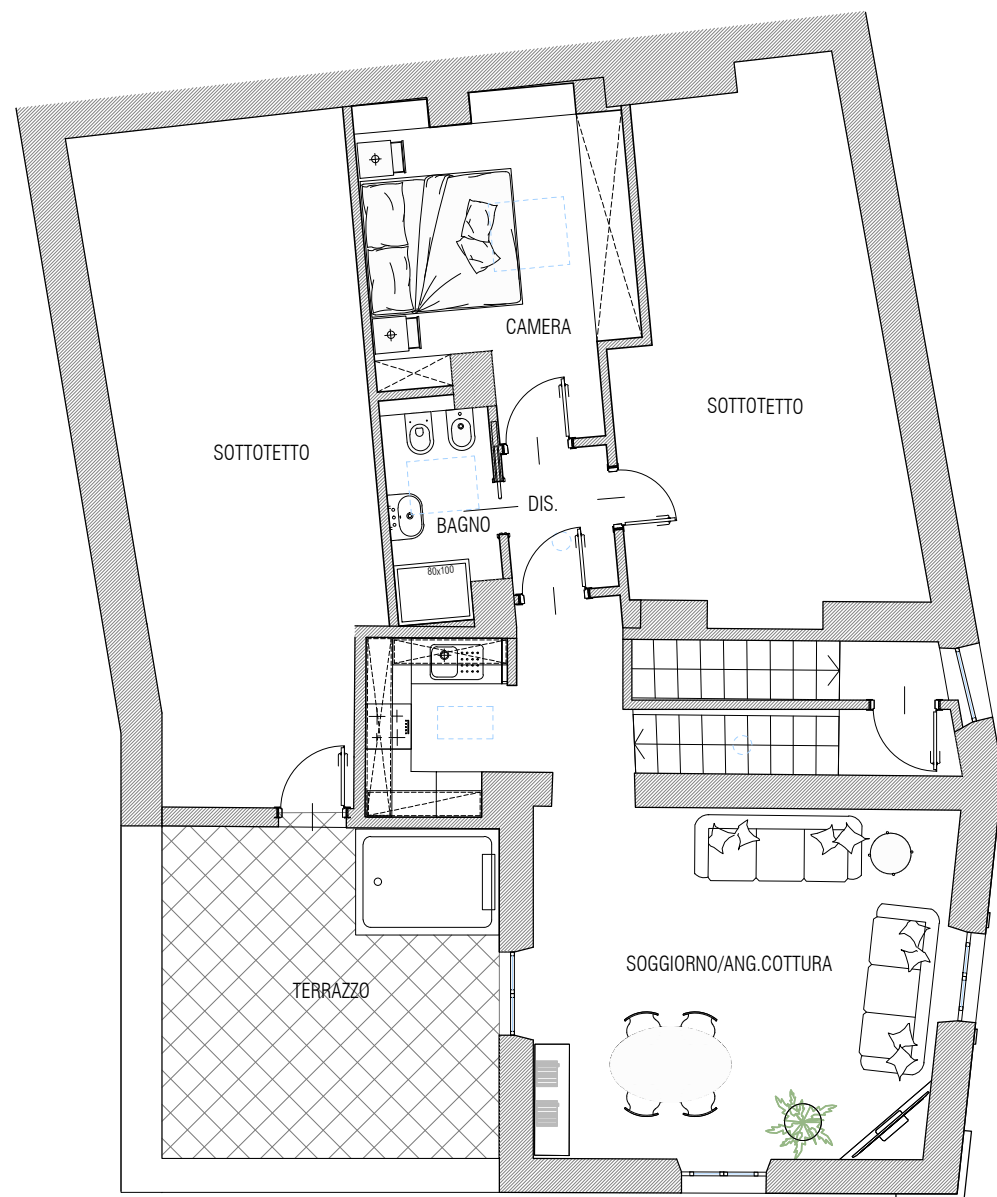

STUDIO FROVA ARCHITETTI

Piazza Giovine Italia 2 - 20123 - MILANO

tel 02.8699 6143 studio@frova.it

descrizione:

APPARTAMENTO_PIANO_2

rif.:

scala 1: 100

agg:

10.06.2025

MILANO

Milano